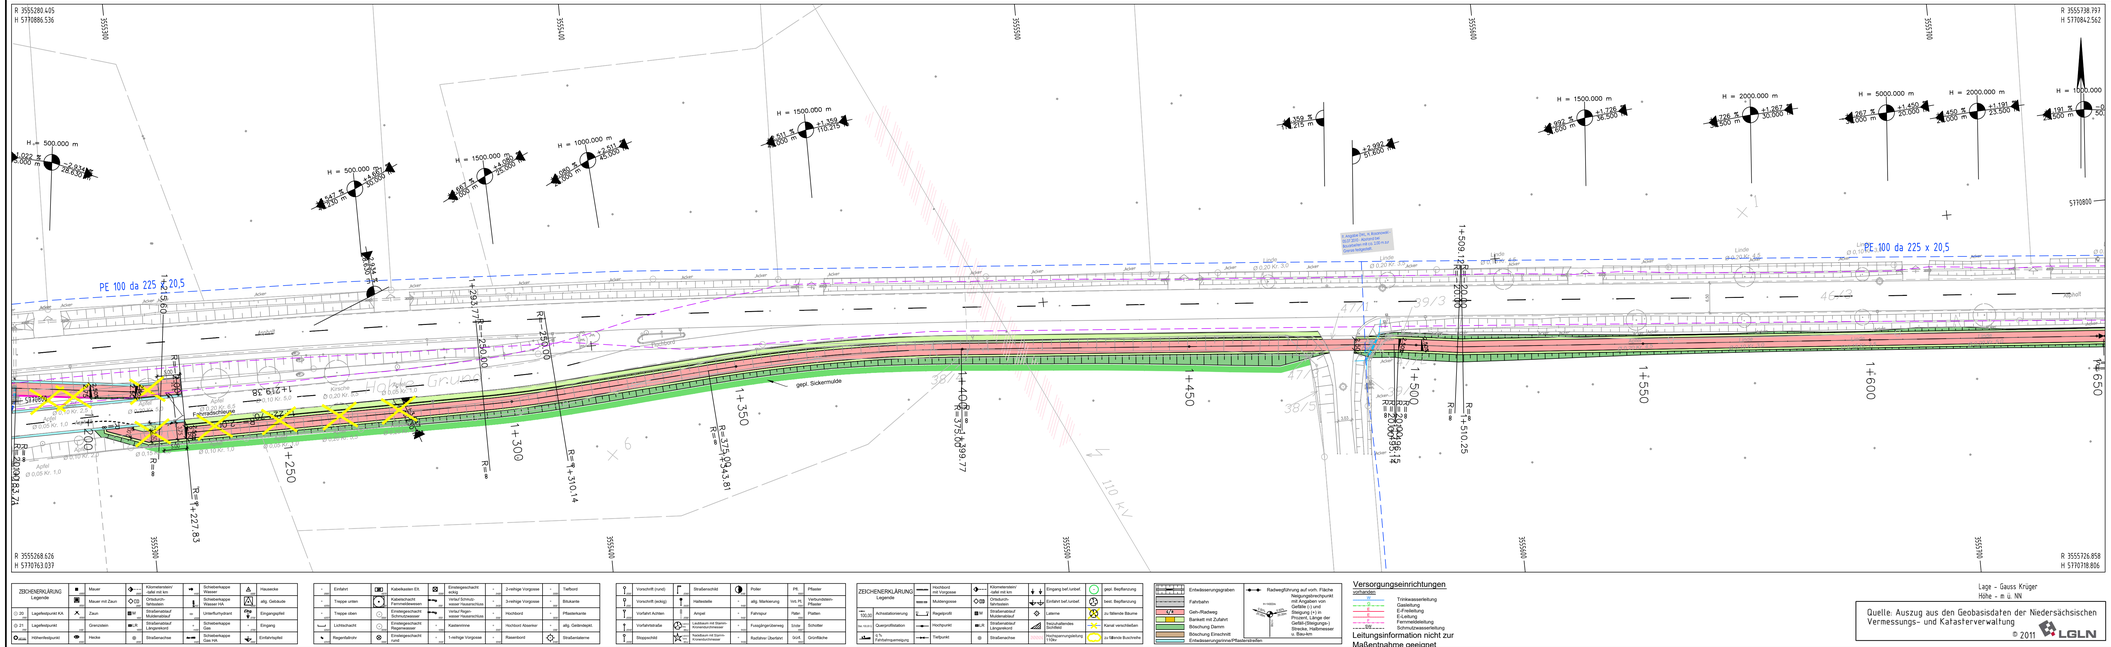

ZEICHENERKLÄRUNG Lagerohr							
Lagerohr		Mauer		Kilometerstein/ -zahl mit km		Schieberkappe Wasser	
		Mauer mit Zaun		Grenzstein, Vermessungspunkt		Schieberkappe Wasser HA	
0.20		Zaun		Straßenablauf		Schieberkappe Gas	
0.21		Lagerhöhe		Straßenablauf Längsschlitz		Schieberkappe Gas HA	
		Lagerpunkt		Grenzstein		Schieberkappe Gas	
		Höhenfestpunkt		Hecke		Straßenschild	

	Einlauf		Kabelkasten Eck		Einsteigschacht eckig		3-reihige Vorgrüne
	Treppe unten		Kabelschacht Fernmeldewesen		Hofauf-/schmutzwasser Hausanschluss		3-reihige Vorgrüne
	Treppe oben		Einsteigschacht Fernmeldewesen		Hofauf-/Regenwasser Hausanschluss		Hochbord
	Lichtschacht		Einsteigschacht Regenwasser		Kastenrinne		Hochbord Absenkr.
	Regenfallrohr		Einsteigschacht rund		1-reihige Vorgrüne		Rasenbord

	Vorschrift (rund)		Straßenschild		Poller	PL	Pflaster
	Vorschrift (eckig)		Hallestelle		allg. Markierung	Ueb. PL	Verkundeten Pflaster
	Vorfahrt Achten		Ampel		Fahrspur		Platten
	Vorfahrtstraße		Lastklasse mit Eisenbahnüberführungsmasse		Fussgängerüberweg	Sonst.	Schotter
	Stoppschild		Nutzlast mit Eisenbahnüberführungsmasse		Radfahrer-Zeichen	Sonst.	Grünfläche

ZEICHENERKLÄRUNG Legende							
	Hochbord mit Vorgrüne		Kilometerstein/ -zahl mit km		Eingang bef.Lorbef.		gepl. Bepflanzung
	Markierungsline		Grenzstein Vermessungspunkt		Ausgang bef.Lorbef.		bestr. Bepflanzung
100.00	Achsabstandsmessung		Regelprofil		Lateine		zu fällende Bäume
6a 10.00	Querprofilstation		Hochpunkt		Weidenabtauf Längsschnitt		Kanal verschließen
2.%	Fahrbahnquerneigung		Tiefpunkt		Weidenabtauf Querschnitt		zu fällende Buschreihe

	Entwässerungsgraben		Radwegführung auf vorh. Fläche (Radwegbreite und Querneigung nur Angaben vor Gefälle (-) und Steigung (+) in Prozent, Länge der Strecke, Halbmesser u. Bau-km
	Fahrbahn		
	Geh-/Radweg		
	Bankett mit Zufahrt		
	Böschung Damm		
	Böschung Einschnitt		
	Entwässerungsrinne/Pflasterschlitzrinne		

Versorgungseinrichtungen vorhanden

- Trinkwasserleitung
- Gasleitung
- Fernmeldung
- E-Leitung
- Fernmeldeleitung
- Schmutzwasserleitung

Leitungsinformation nicht zur Maßentnahme geeignet

Lage - Gauss Krüger
Höhe - m ü. NN

Quelle: Auszug aus den Geobasisdaten der Niedersächsischen Vermessungs- und Katasterverwaltung

© 2011 LGLN

1	2	3	4	5	6

Entwurfsbearbeitung:

Diplom - Ingenieure
INGENIEURBÜRO TREUBERG & HINST
BERATUNG · PLANUNG · BAULEITUNG
Am Kapellenberg 1 · 31137 Hildesheim · Tel. 05121 / 51 88 0
info@tth-hildesheim.de

	Datum	Zeichen
bearbeitet	28.01.2020	Hi
gezeichnet	28.01.2020	Bo
geprüft:		

Niedersächsische Landesbehörde
für Straßenbau und Verkehr
Geschäftsbereich Hannover
Dorfstraße 17-19
30519 Hannover

P-Nummer	28740
nach-/geprüft	30.06.2020 gez. Blenke

Nr.	Art der Änderung	Datum	Zeichen

FESTSTELLUNGSENTWURF

Straßenbauverwaltung des Landes Niedersachsen

Straße: K 415 Bau-km von :0 + 000 bis : 2 +440
Netzabschnitt / Station : von : 10 / 9 bis : 20 / 1109
(Nächster Ort): Wallenstedt / Heinum

Unterlage/Blatt-Nr.: 5/4

Lageplan

Maßstab 1: 500

Neubau des Radwegs an der
K 415 von der L 480 bis zur OD Heinum
Bau-km 1+183 - 1+651

aufgestellt:

Hannover, den 04.08.2020
Niedersächsische Landesbehörde für Straßenbau und Verkehr
Geschäftsbereich Hannover

im Auftrag: gez. J. Fundheller