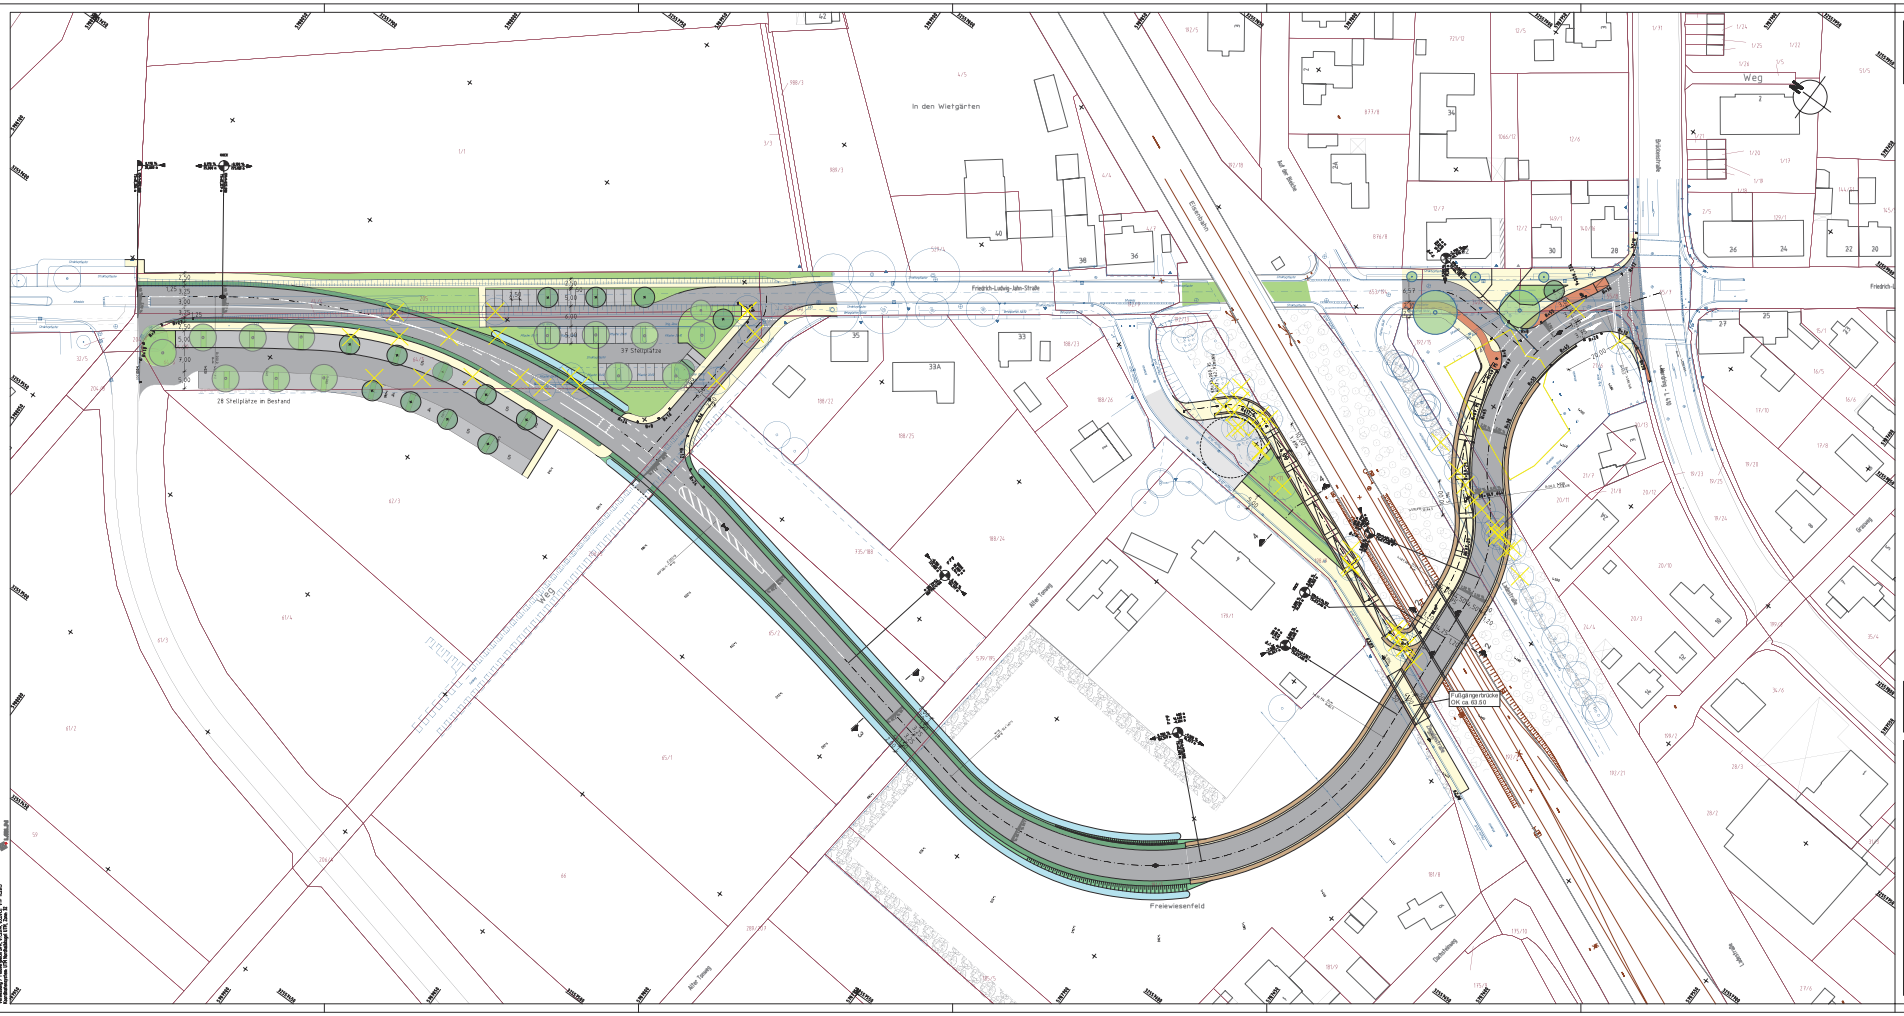

LEGENDE

Fahrbahn	Parkplätze	vorh. Baum/wertvoll	vorh. Gebäude
Gehwegbahnsteig	Grünstreifen	geplant. Baum	Abbruch vorh. Gebäude
Gehweg	Beetpflanzung / Grünfläche	Zubehör / Zugang	Stützwand / Lärmschutzwand
Bestandsvermessung	Rasen / Anlaßen	Durchfahrbare Breite lt. Berechn. Schleppkurve (DB 40)	Planfeststellungsgrenze

1	Index	Datum	Art der Änderung	Bearbeitet

Projekt	Planung einer Bahnunterführung für den innerörtlichen Straßenverkehr in Sarstedt
Auftraggeber	Stadt Sarstedt Stadt Sarstedt Marktstraße 22 · 31157 Sarstedt · +49 5066 606-0 · info@sarstedt.de
Planung	BPR Dipl.-Ing. Bernd F. Künne & Partner Beratende Ingenieure mbB Dürerstraße 15 · 30559 Hannover · +49 511 995 95 0 · info@bpr-hannover.de BPR
Leistungsphase	Vorplanung
Planbezeichnung	Lageplan

Projektnummer	Maßstab	Datum	Bearbeitet	Layout	Plannummer
2197	1:50.0	07.03.2016	CH/ac/ct		5.1

2197_Sarstedt | 05_LA_01_V1.PLT | Plot 07.03.2016 4.2.1 | Format 1052x594 mm