Zeichenerklärung

- Gradientenhochpunkt
- Gradiententiefpunkt
- Ausrundungsbeginn Kuppe/ Ausrundungsende Wanne
- Neigungsbruchpunkt mit Angabe von: Ausrundungshalbmesser, Tangentenlänge, Stichhöhe, Bau-km, Höhe Tangentenschnittpunkt
- Längsneigung und Abstand zum nächsten Neigungspunkt
- Damm
- Einschnitt

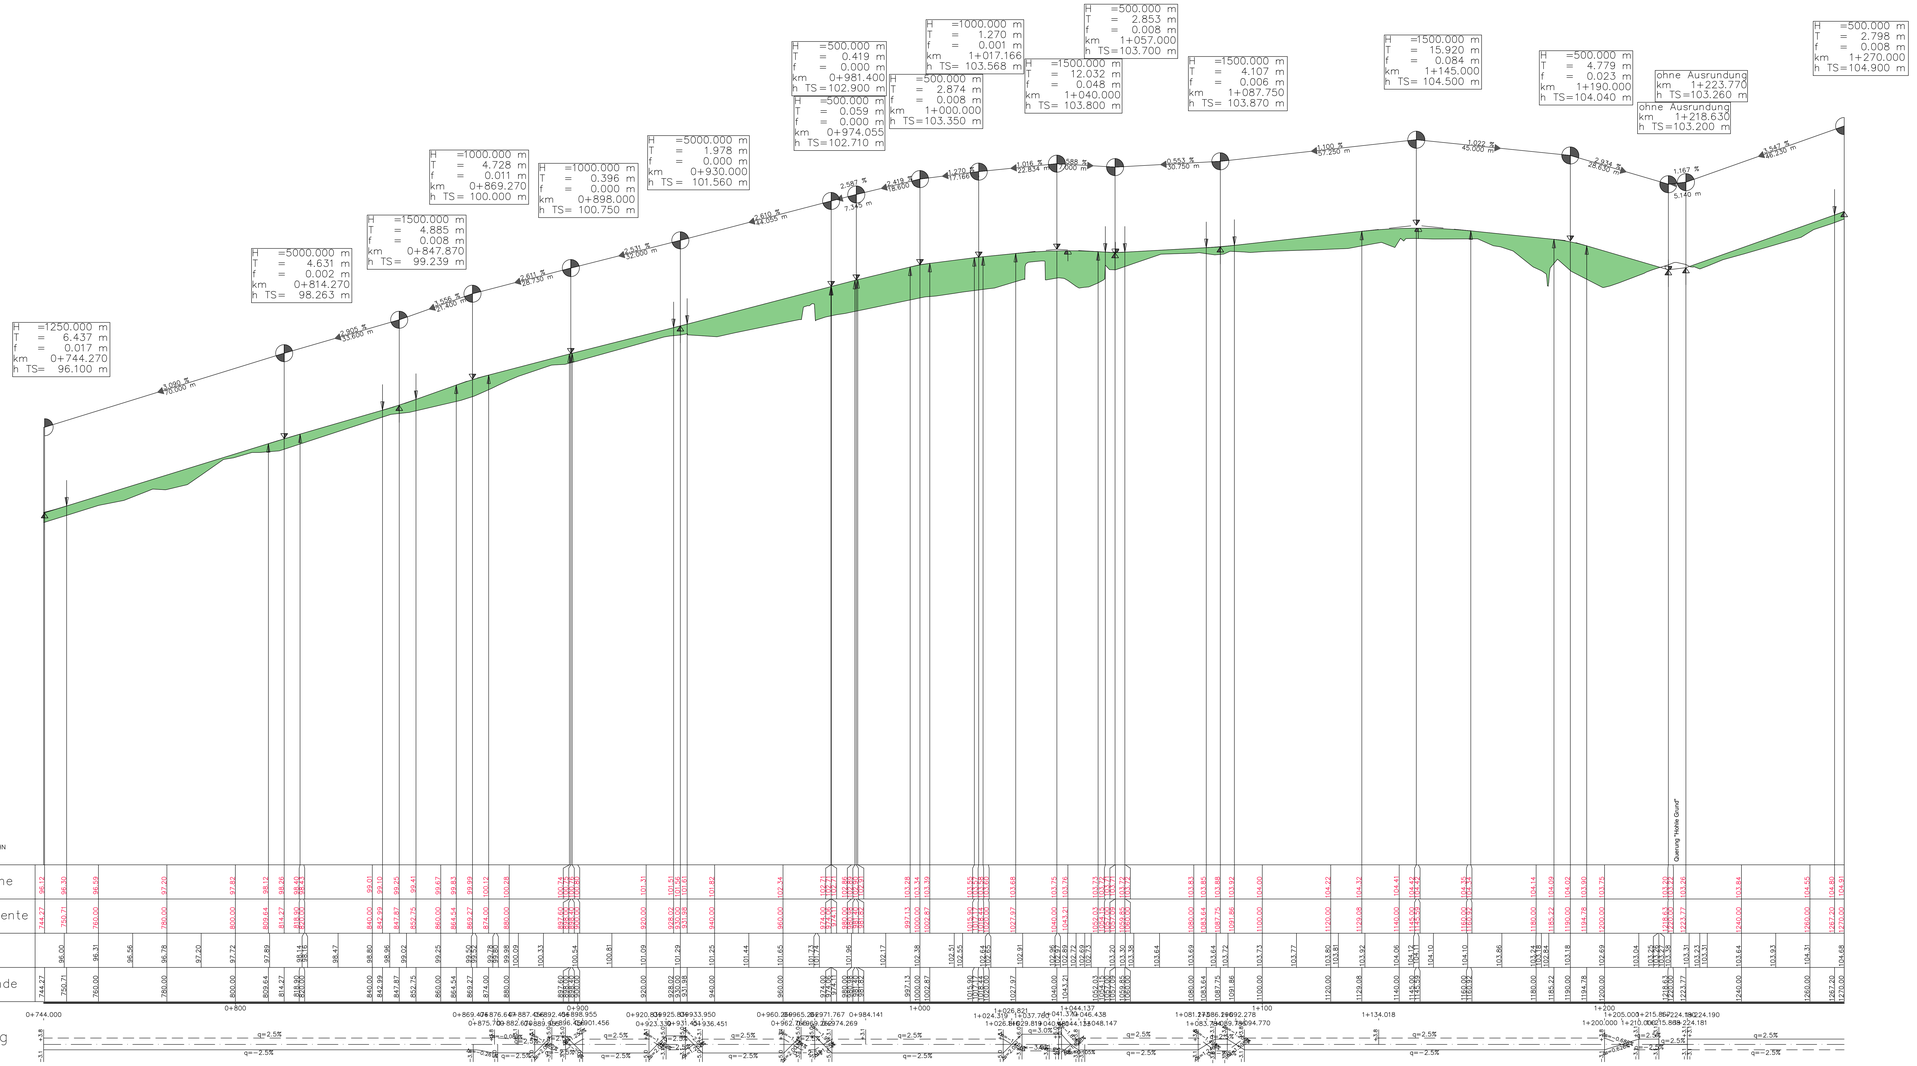

Entwurfsbearbeitung:		Datum	Zeichen
Diplom - Ingenieure INGENIEURBÜRO TREUBERG & HINST BERATUNG · PLANUNG · BAULEITUNG	bearbeitet	28.01.2020	Hi
	gezeichnet	28.01.2020	Hi
	geprüft:		

Niedersächsische Landesbehörde
für Straßenbau und Verkehr
Geschäftsbereich Hannover
Dorfstraße 17-19
30519 Hannover

P-Nummer	28740	
nach-/geprüft	30.06.2020	gez. Blenke

Nr.	Art der Änderung	Datum	Zeichen
a	Anschriebe lesbar gestaltet	22.09.20	Bo

FESTSTELLUNGSENTWURF

Straßenbauverwaltung des Landes Niedersachsen

Straße: K 415 Bau-km von : 0 + 000 bis : 2 +440
Netzabschnitt / Station : von : 10 / 9 bis : 20 / 1109
(Nächster Ort): Wallenstedt / Heinum

Unterlage/Blatt-Nr.: 6/3

Höhenplan

Maßstab 1: 500/50

Neubau des Radwegs an der
K 415 von der L 480 bis zur OD Heinum

aufgestellt:
Hannover, den 04.08.20
Niedersächsische Landesbehörde für Straßenbau und Verkehr
Geschäftsbereich Hannover
im Auftrage: gez. J. Fundheller