

### Zeichenerklärung

- Gradientenhochpunkt
- Gradiententiefpunkt
- Ausrundungsbeginn Kuppe / Ausrundungsende Wanne
- Damm
- Einschnitt

Neigungsbrechpunkt mit Angabe von:  
 Ausrundungshalbmesser, Tangentiallänge, Sichthöhe, Bau-km, Höhe Tangentenschnittpunkt

H<sub>1</sub>=000 m  
 T<sub>1</sub>62,155 m  
 f<sub>1</sub>372 m  
 km<sub>1</sub>601,335  
 h<sub>1</sub>158568 m

H = 1500.000 m  
 T = 4.226 m  
 f = 0.006 m  
 km = 2+070.000  
 h TS= 119.200 m

H = 250.000 m  
 T = 2.402 m  
 f = 0.012 m  
 km = 2+100.000  
 h TS= 119.500 m

H = 1500.000 m  
 T = 4.204 m  
 f = 0.006 m  
 km = 2+038.020  
 h TS= 118.700 m

H = 5000.000 m  
 T = 13.333 m  
 f = 0.018 m  
 km = 1+968.080  
 h TS= 118.100 m

H = 250.000 m  
 T = 0.254 m  
 f = 0.000 m  
 km = 2+018.080  
 h TS= 118.500 m

H = 1500.000 m  
 T = 4.980 m  
 f = 0.008 m  
 km = 1+908.080  
 h TS= 117.300 m

H = 5000.000 m  
 T = 17.567 m  
 f = 0.031 m  
 km = 1+848.000  
 h TS= 116.100 m

H = 250.000 m  
 T = 2.009 m  
 f = 0.008 m  
 km = 1+763.000  
 h TS= 114.000 m

H = 2500.000 m  
 T = 6.964 m  
 f = 0.010 m  
 km = 1+798.000  
 h TS= 114.750 m

H = 250.000 m  
 T = 3.284 m  
 f = 0.022 m  
 km = 1+747.000  
 h TS= 113.400 m

H = 1500.000 m  
 T = 12.168 m  
 f = 0.049 m  
 km = 1+698.000  
 h TS= 112.850 m

H = 2000.000 m  
 T = 2.585 m  
 f = 0.002 m  
 km = 1+624.500  
 h TS= 112.820 m

H = 1000.000 m  
 T = 8.457 m  
 f = 0.036 m  
 km = 1+648.000  
 h TS= 113.100 m

H = 5000.000 m  
 T = 4.583 m  
 f = 0.002 m  
 km = 1+604.500  
 h TS= 112.530 m

Entwurfsbearbeitung:	Datum	Zeichen
	bearbeitet	28.01.2020 HI
	gezeichnet	28.01.2020 HI
	geprüft:	<i>Handwritten signature</i>

Niedersächsische Landesbehörde für Straßenbau und Verkehr Geschäftsbereich Hannover Dorfstraße 17-19 30519 Hannover	P-Nummer	28740
	nach-geprüft	30.06.2020 gez. Blanke
	geprüft:	<i>Handwritten signature</i>


a	Anschriebe lesbar gestaltet	22.09.20	Bo
Nr.	Art der Änderung	Datum	Zeichen

## FESTSTELLUNGSENTWURF

Straßenbauverwaltung des Landes Niedersachsen	Unterlage/Blatt-Nr.: 6/5
Straße: K 415 Bau-km von : 0 + 000 bis : 2 + 440	Höhenplan
Netzabschnitt / Station : von : 10 / 9 bis : 20 / 1109	
(Nächster Ort): Wallenstedt / Heinum	Maßstab 1: 500/50

Neubau des Radwegs an der  
 K 415 von der L 480 bis zur OD Heinum

aufgestellt:	Hannover, den 04.08.2020
Niedersächsische Landesbehörde für Straßenbau und Verkehr	Geschäftsbereich Hannover
im Auftrage:	gez. J. Fündteller

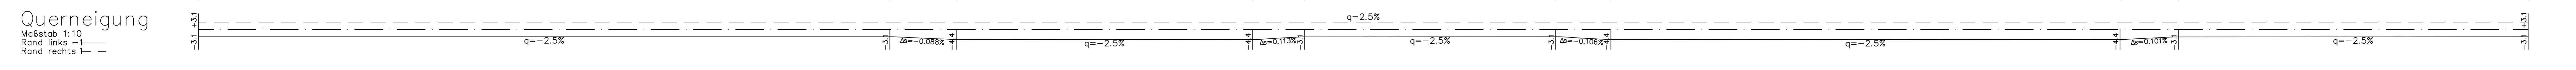

Station	1+604.500	1+700	1+751.548	1+765.678	1+800	1+828.709	1+839.736	1+900	1+893.159	1+904.900	2+000	2+013.191	2+025.595	2+100	2+100.000
Station Gelände	1604.50	1609.08	1620.00	1621.91	1621.09	1621.66	1621.71	1621.71	1621.71	1621.71	1621.71	1621.71	1621.71	1621.71	1621.71
Station Gradiente	1604.50	1609.08	1620.00	1621.91	1621.09	1621.66	1621.71	1621.71	1621.71	1621.71	1621.71	1621.71	1621.71	1621.71	1621.71
Gradientenhöhe	112.53	112.60	112.75	112.78	112.82	112.85	112.88	112.91	112.94	112.97	113.00	113.03	113.06	113.09	113.12