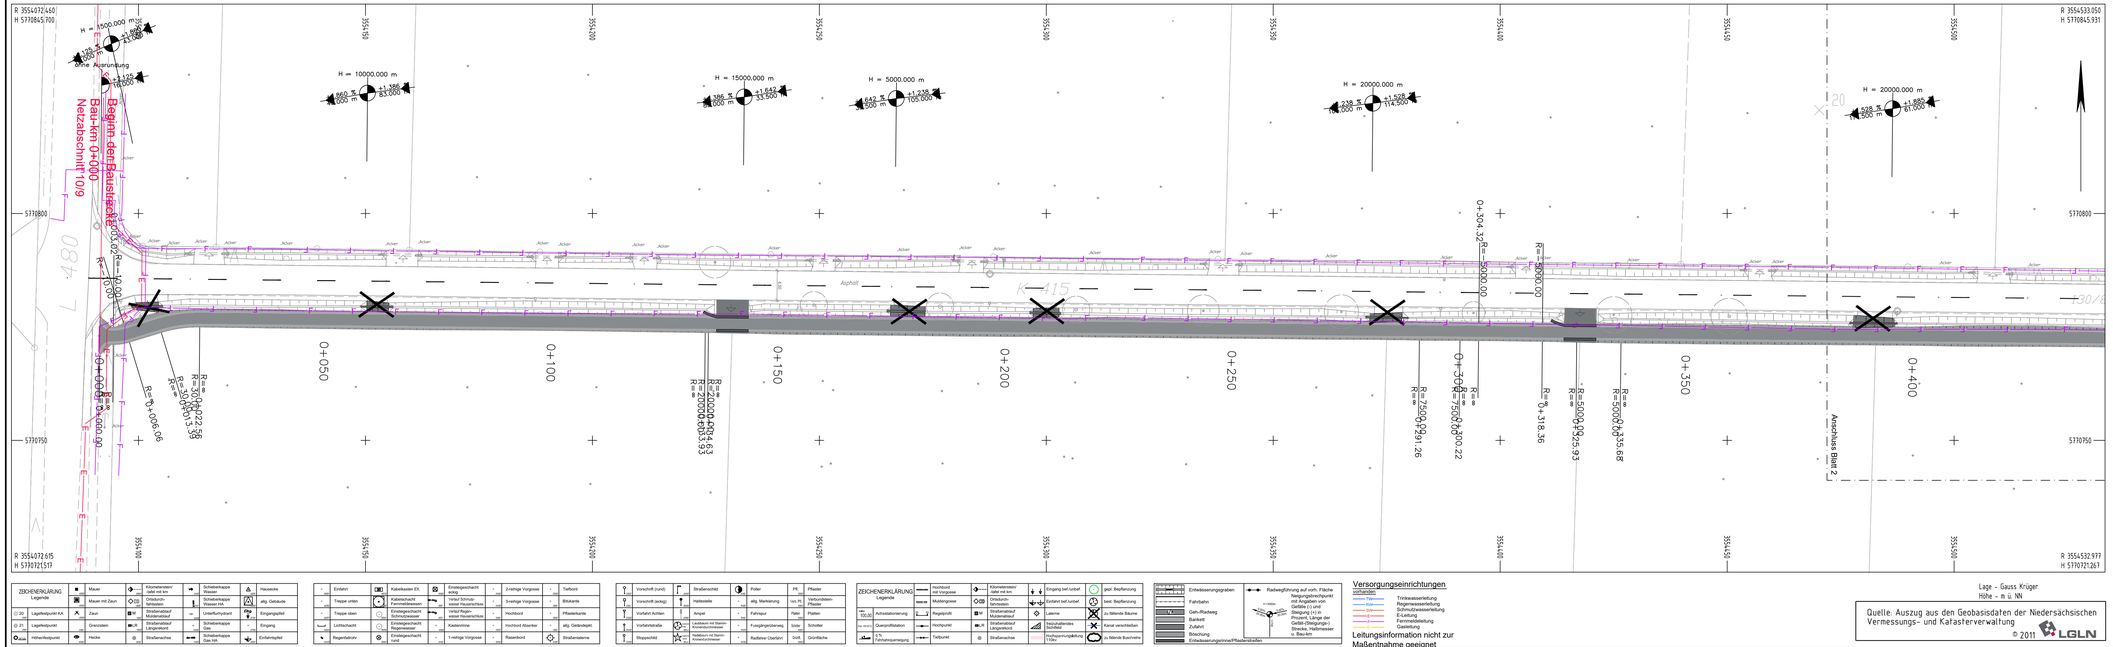

ZEICHENERKLÄRUNG							
Lagerolle		Moast		Kilometerstein/ radial mit km		Schieberkappe Wasser	
		Mauer mit Zaun		Ortsdurchfahrtsschild		Schieberkappe Wasser HA	
0 20		Lagefestpunkt KA		Unterflurhydrant		Eingangsschild	
0 21		Lagefestpunkt		Straßenablauf Längsschlitz		Schieberkappe Gas	
0 22		Höhenfestpunkt		Hecke		Schieberkappe Gas HA	

	Hausnische		Einstieg		Kabelkasten EIt.		Einsteigschacht eckig
	Böschung		Treppe unten		Kabelschacht Fernmeldewesen		Verkehrsschacht Wasser Hausanschluss
	Eingangsschild		Treppe oben		Einsteigschacht Regenwasser		Verkehrsschacht Regen-/Schmutzwasser
	Pflasterkante		Lichtschacht		Einsteigschacht Regenwasser		Kabelsäule
	Stützmauer		Regenfallrohr		Einsteigschacht rund		1-reihige Vorgrüne

	Tiefbord		Vorschrift (rund)		Straßenschild		Poller
	Bäume		Vorschrift (eckig)		Hilfsmittel		allg. Markierung
	Pflanzbeete		Vorfahrt Achten		Ampel		Fahrspur
	Sträucher		Vorfahrtstraße		Lautstarre mit Elektro-Kraftwärmeantrieb		Fussgängerüberweg
	Straßenbäume		Stoppschild		Notdruck mit Elektro-Kraftwärmeantrieb		Radfahrer-Überfahrt

	Pfl.	Pflaster		Tiefbord		Hochbord mit Vorgrüne	
	Verkehrsinseln Pflaster			Bäume		Markierungsknopf	
				Pflanzbeete		Regelprofil	
				Sträucher		Querprofilstation	
	Grünfläche			Straßenbäume		Fahrtrichtungsanzeiger	

ZEICHENERKLÄRUNG							
Legende		Hochbord mit Vorgrüne		Kilometerstein/ radial mit km		Eingang bef./unbef.	
		Markierungsknopf		Ortsdurchfahrtsschild		Einfahrt bef./unbef.	
100,00		Achsstationierung		Regelprofil		Laterne	
ka 100,00		Querprofilstation		Straßenablauf Längsschlitz		Verputztes/unverputztes Gerüst	
5,%		Fahrtrichtungsanzeiger		Tiefbord		Straßenachse	

	gepl. Bepflanzung		Erdreibewegungsgraben		Radwegführung auf vorh. Fläche		
	bestr. Bepflanzung		Fahrbahn		Querschnittsmaße nur mit Angaben von Gefälle (-) und Steigung (+) in Prozent, Länge der Rampe (m) und Breite (m)		
	Zu fällende Bäume		Geh-/Radweg				
	Kanal verschließen		Bankett				
	Zu fällende Buschhalz		Zufahrt				
			Böschung				
			Erdreibewegungsrinne/Pflasterschlitten				

Versorgungseinrichtungen

vorhanden

- Trinkwasserleitung
- Regenwasserleitung
- Schmutzwasserleitung
- E-Leitung
- Fernmeldeleitung
- Gasleitung

Leitungsinformation nicht zur Maßentnahme geeignet

Lage - Gauss Krüger
Höhe - m ü. NN

Quelle: Auszug aus den Geobasisdaten der Niedersächsischen Vermessungs- und Katasterverwaltung
© 2011 LGLN

1	2	3	4	5	6

Entwurfsbearbeitung:

Diplom - Ingenieure
INGENIEURBÜRO TREUBERG & HINST
BERATUNG · PLANUNG · BAULEITUNG
Im Tiepfeld 71 · 31137 Hildesheim · Tel. 05121 / 91 88 0 · Fax 05121 / 91 88 66
info@ith-hildesheim.de

	Datum	Zeichen
bearbeitet	28.01.2020	Hi
gezeichnet	28.01.2020	Bo
geprüft:		

Niedersächsische Landesbehörde
für Straßenbau und Verkehr
Geschäftsbereich Hannover
Dorfstraße 17-19
30519 Hannover

P-Nummer	28740	
nach-/geprüft	30.06.2020	gez. Blenke

Nr.	Art der Änderung	Datum	Zeichen

FESTSTELLUNGSENTWURF

Straßenbauverwaltung des Landes Niedersachsen

Straße: K 415 Bau-km von :0 + 000 bis : 2 +440
Netzabschnitt / Station : von : 10 / 9 bis : 20 / 1109
(Nächster Ort): Wallenstedt / Heinum

Unterlage/Blatt-Nr.: 16.2/1

Lageplan Versorger

Maßstab 1: 500

Neubau des Radwegs an der
K 415 von der L 480 bis zur OD Heinum
Bau-km 0+000 - 0+442

aufgestellt:

Hannover, den 04.08.2020
Niedersächsische Landesbehörde für Straßenbau und Verkehr
Geschäftsbereich Hannover

im Auftrag: gez. J. Fundheller