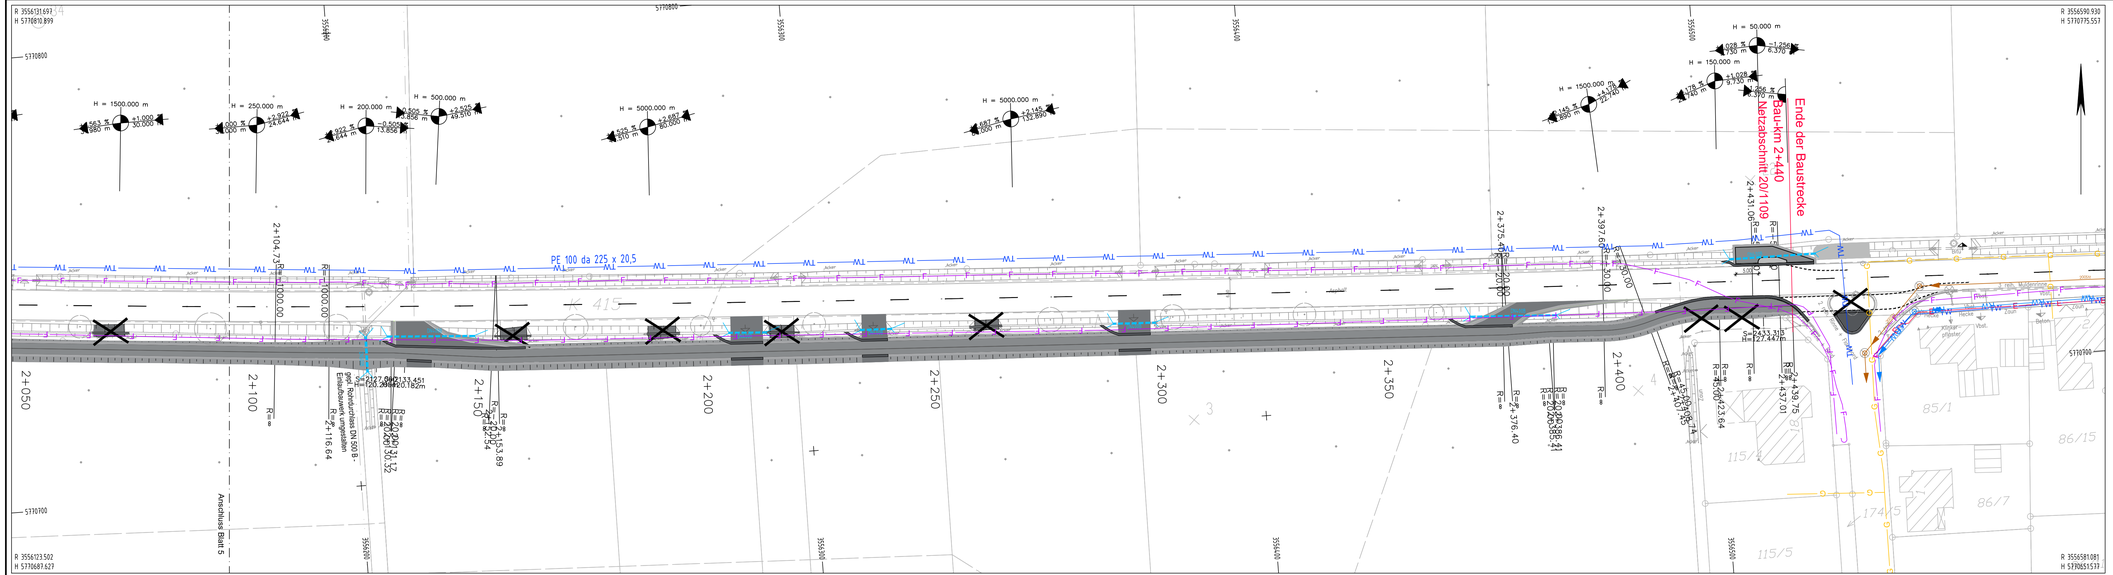

ZEICHENERKLÄRUNG Lagerohr: Lagerbolzen/-kopf KA; Lagerbolzen/-kopf; Höhenfestpunkt; Mauer; Mauer mit Zaun; Zaun; Grenzstein; Hecke; Kilometerstein/-tafel mit km; Ortsdurchfahrtsbeginn/-ende; Straßenablauf Längsschlitz; Straßenablauf Gitter; Straßenablauf Gitter HA; Schieberkappe Wasser; Schieberkappe Wasser HA; Schieberkappe Gas; Schieberkappe Gas HA; Hausecke; allg. Gebäude; Eingangsgebäude; Eingang; Einfahrtspfeil

Einfahrt; Treppe unten; Treppe oben; Lichtschacht; Regenfallrohr; Kabelkasten Et.; Kabelschacht Fernmeldewesen; Kabelschacht Regenwasser; Einsteigschacht rund; Einsteigschacht eckig; Verkur Schmutzwasser Hausanschluss; Verkur Regenwasser Hausanschluss; Kastenrinne; 1-reihige Vorgrüne; 2-reihige Vorgrüne; Einzelne Vorgrüne; Hochbord; Absenke; Rasenbord; Tiefbord; Bäckerinne; Pflasterkante; allg. Gebäudekpt.; Straßenlaterne

Vorschrift (rund); Vorschrift (achtg); Vorfahrt Achten; Vorfahrtstraße; Stoppschild; Straßenschild; Haltestelle; Ampel; Fahrspur; Fussgängerüberweg; Radfahrer (Zeichen); Poller; allg. Markierung; Pfeil; Pfeil; Verkehrsinseln Pflaster; Parken; Schotter; Grünfläche

ZEICHENERKLÄRUNG Legende: Achsstationierung; Querprofilstation; Fahrbahnquerneigung; Hochbord mit Vorgrüne; Markierungsline; Regelprofil; Hochpunkt; Tiefpunkt; Kilometerstein/-tafel mit km; Ortsdurch-/Verkehrsbeginn/-ende; Straßenablauf Längsschlitz; Straßenablauf Gitter; Eingang bei Lorbeer; Einsteigschacht bei Lorbeer; Laterne; Hausunterstand Sonstiges; Hochspannungsmast/-leitung; Straßenlaterne; gepl. Bepflanzung; bestr. Bepflanzung; Zu fällende Bäume; Kanal verschließen; Zu fällende Buschhalle

Entwässerungsgraben; Fahrbahn; Geh-/Radweg; Bankett; Zufahrt; Böschung; Entwässerungsrichtung/Pflasterschwellen

Radweg/führung auf vorh. Fläche (Asphalt/Pflaster) mit Angaben zur Gefälle (-) und Steigung (+) in Prozent, Länge der Fläche (in Meter) und Breite; Halbmesser u. Bau-km

Versorgungseinrichtungen vorhanden

- Trinkwasserleitung
- Regenwasserleitung
- Schmutzwasserleitung
- E-Leitung
- Fernmeldeleitung
- Gasleitung

		Datum	Zeichen
Entwurfsbearbeitung:			
Diplom - Ingenieure INGENIEURBÜRO TREUBERG & HINST BERATUNG · PLANUNG · BAULEITUNG Im Hagelah 71 · 31162 Hildesheim · Tel. 05121 / 91 85 10 · Fax 05121 / 91 85 85 info@ith-hildesheim.de	bearbeitet	28.01.2020	Hi
	gezeichnet	28.01.2020	Bo
	geprüft:		

Niedersächsische Landesbehörde
für Straßenbau und Verkehr
Geschäftsbereich Hannover
Dorfstraße 17-19
30519 Hannover

P-Nummer	28740
nach-/geprüft	30.06.2020 gez. Blenke

Nr.	Art der Änderung	Datum	Zeichen

FESTSTELLUNGSENTWURF

Straßenbauverwaltung des Landes Niedersachsen

Straße: K 415 Bau-km von :0 + 000 bis : 2 +440
Netzabschnitt / Station : von : 10 / 9 bis : 20 / 1109
(Nächster Ort): Wallenstedt / Heinum

Unterlage/Blatt-Nr.: 16.2/6

Lageplan Versorger

Maßstab 1: 500

Neubau des Radwegs an der
K 415 von der L 480 bis zur OD Heinum
Bau-km 2+047 - 2+440

aufgestellt:
Hannover, den 04.08.2020
Niedersächsische Landesbehörde für Straßenbau und Verkehr
Geschäftsbereich Hannover
im Auftrag: gez. J. Fundheller