


# Flucht- und Rettungsplan

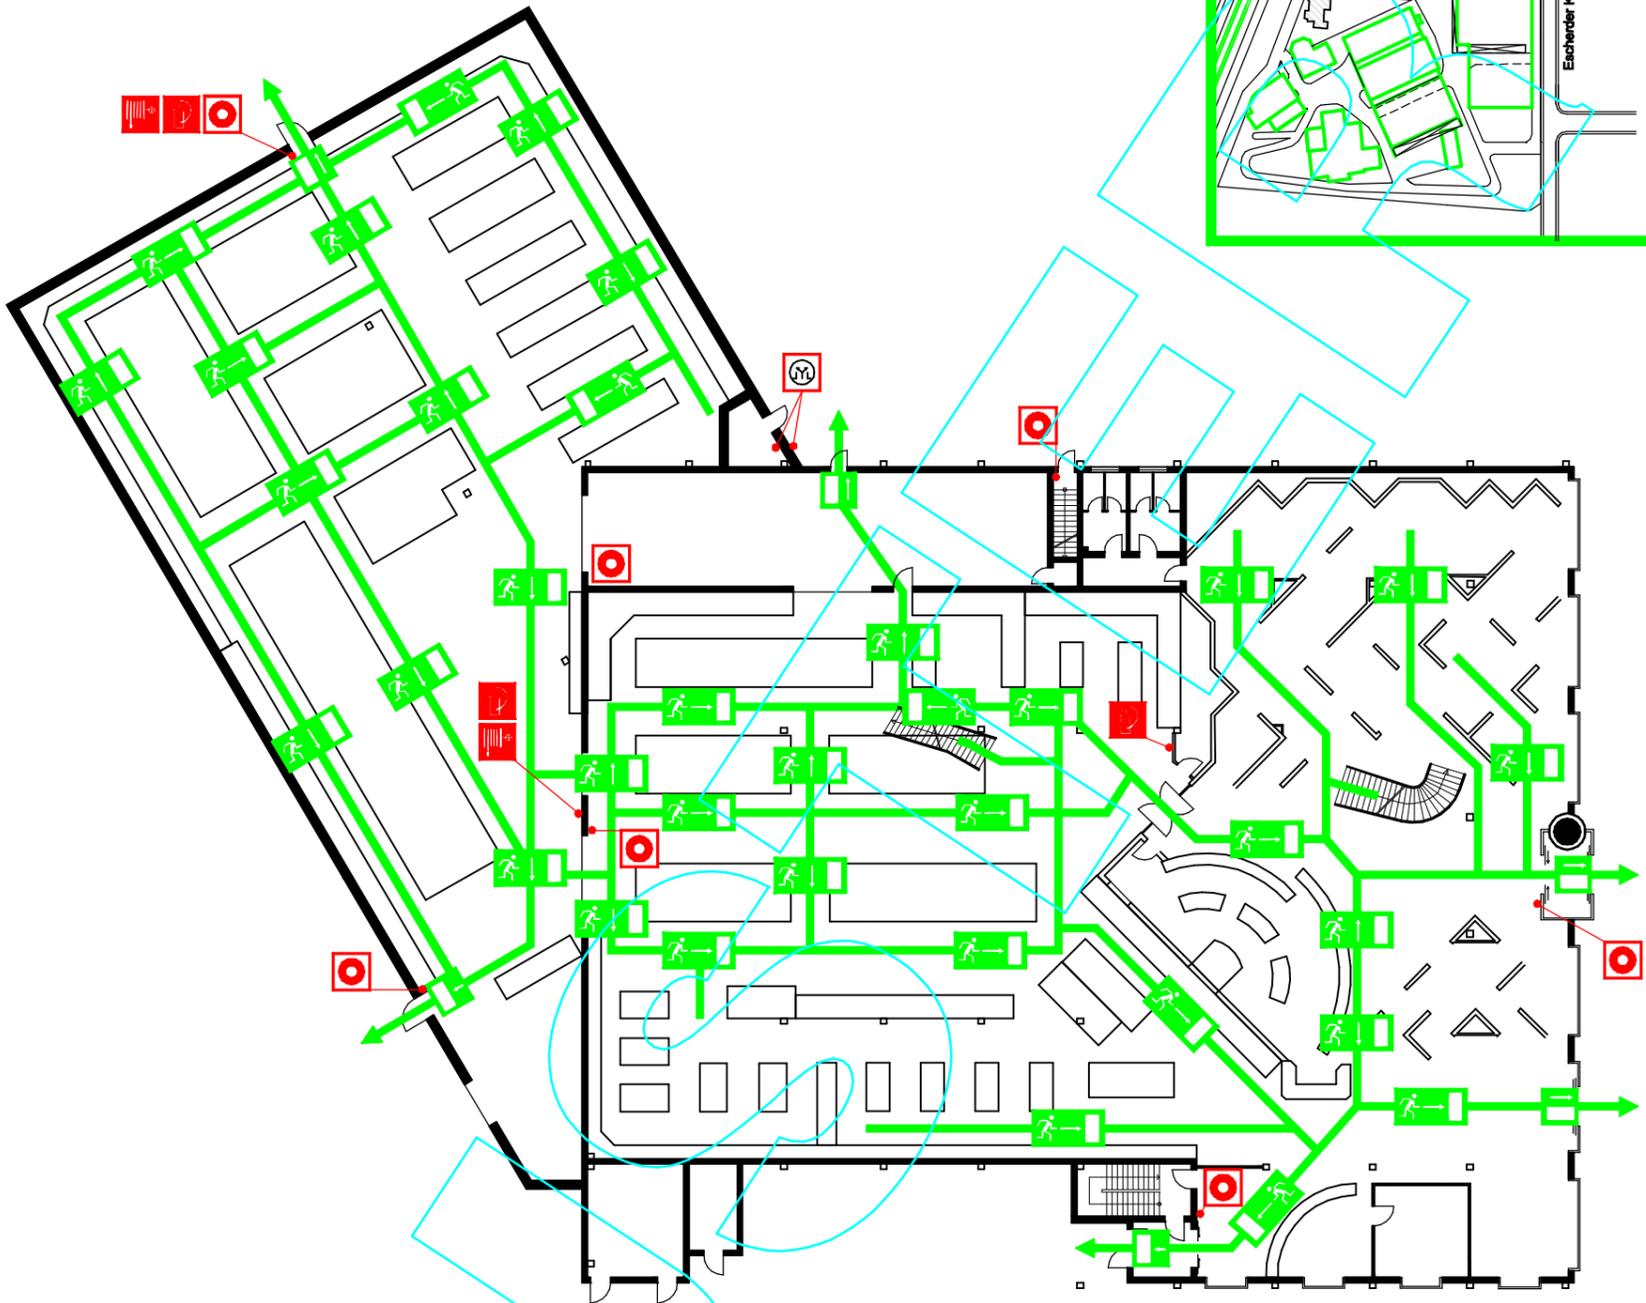

Holzhandlung GmbH  
Erdgeschoss

## Legende

- Standort
- Feuerlöscher, tragbar
- Feuerlöschschlauch
- Telefon
- Druckknopfmelder
- Bedienstelle für Rauch- und Wärmeabzugsanlagen
- Rettungsweg
- mit
- Lauffrichtung
- Rettungsweg
- Sammelplatz
- Erste Hilfe Einrichtung

## Verhalten im Brandfall

Ruhe bewahren

1. Brand melden Feuermelder betätigen oder Telefon (0)112  
Wer meldet?  
Was ist passiert?  
Wo ist es passiert?
2. In Sicherheit bringen Gefährdete Personen mitnehmen  
Türen schließen  
Gekennzeichneten Fluchtwege folgen  
Keinen Aufzug benutzen  
Auf Anweisungen warten
3. Lösversuch unternehmen Lösversuche unternehmen

## Verhalten im Notfall

Ruhe bewahren

1. Alarm melden Telefon (0)112  
Wer meldet?  
Was ist passiert?  
Wo ist es passiert?  
Sind Menschen in Gefahr?
2. Sofortmaßnahmen Anweisungen beachten  
Gefahrenstelle absichern  
Erste Hilfe leisten  
  
Gefahr bekämpfen
3. In Sicherheit bringen Gekennzeichneten Fluchtwege folgen  
Gefährdete Personen mitnehmen  
Keinen Aufzug benutzen

06/2003

PLANERSTELLER

Musterplan erstellt durch:  
**Brandschutz- und Zeichenservice**  
Harmut Lange  
Löneburger Straße 4  
30880 Laatzen - Rethen  
E-MAIL: lange.brandschutz@t-online.de  
www.lange-brandschutz.de  
Fon: 0 51 02 - 91 47 23  
Fak: 0 51 02 - 91 47 24