


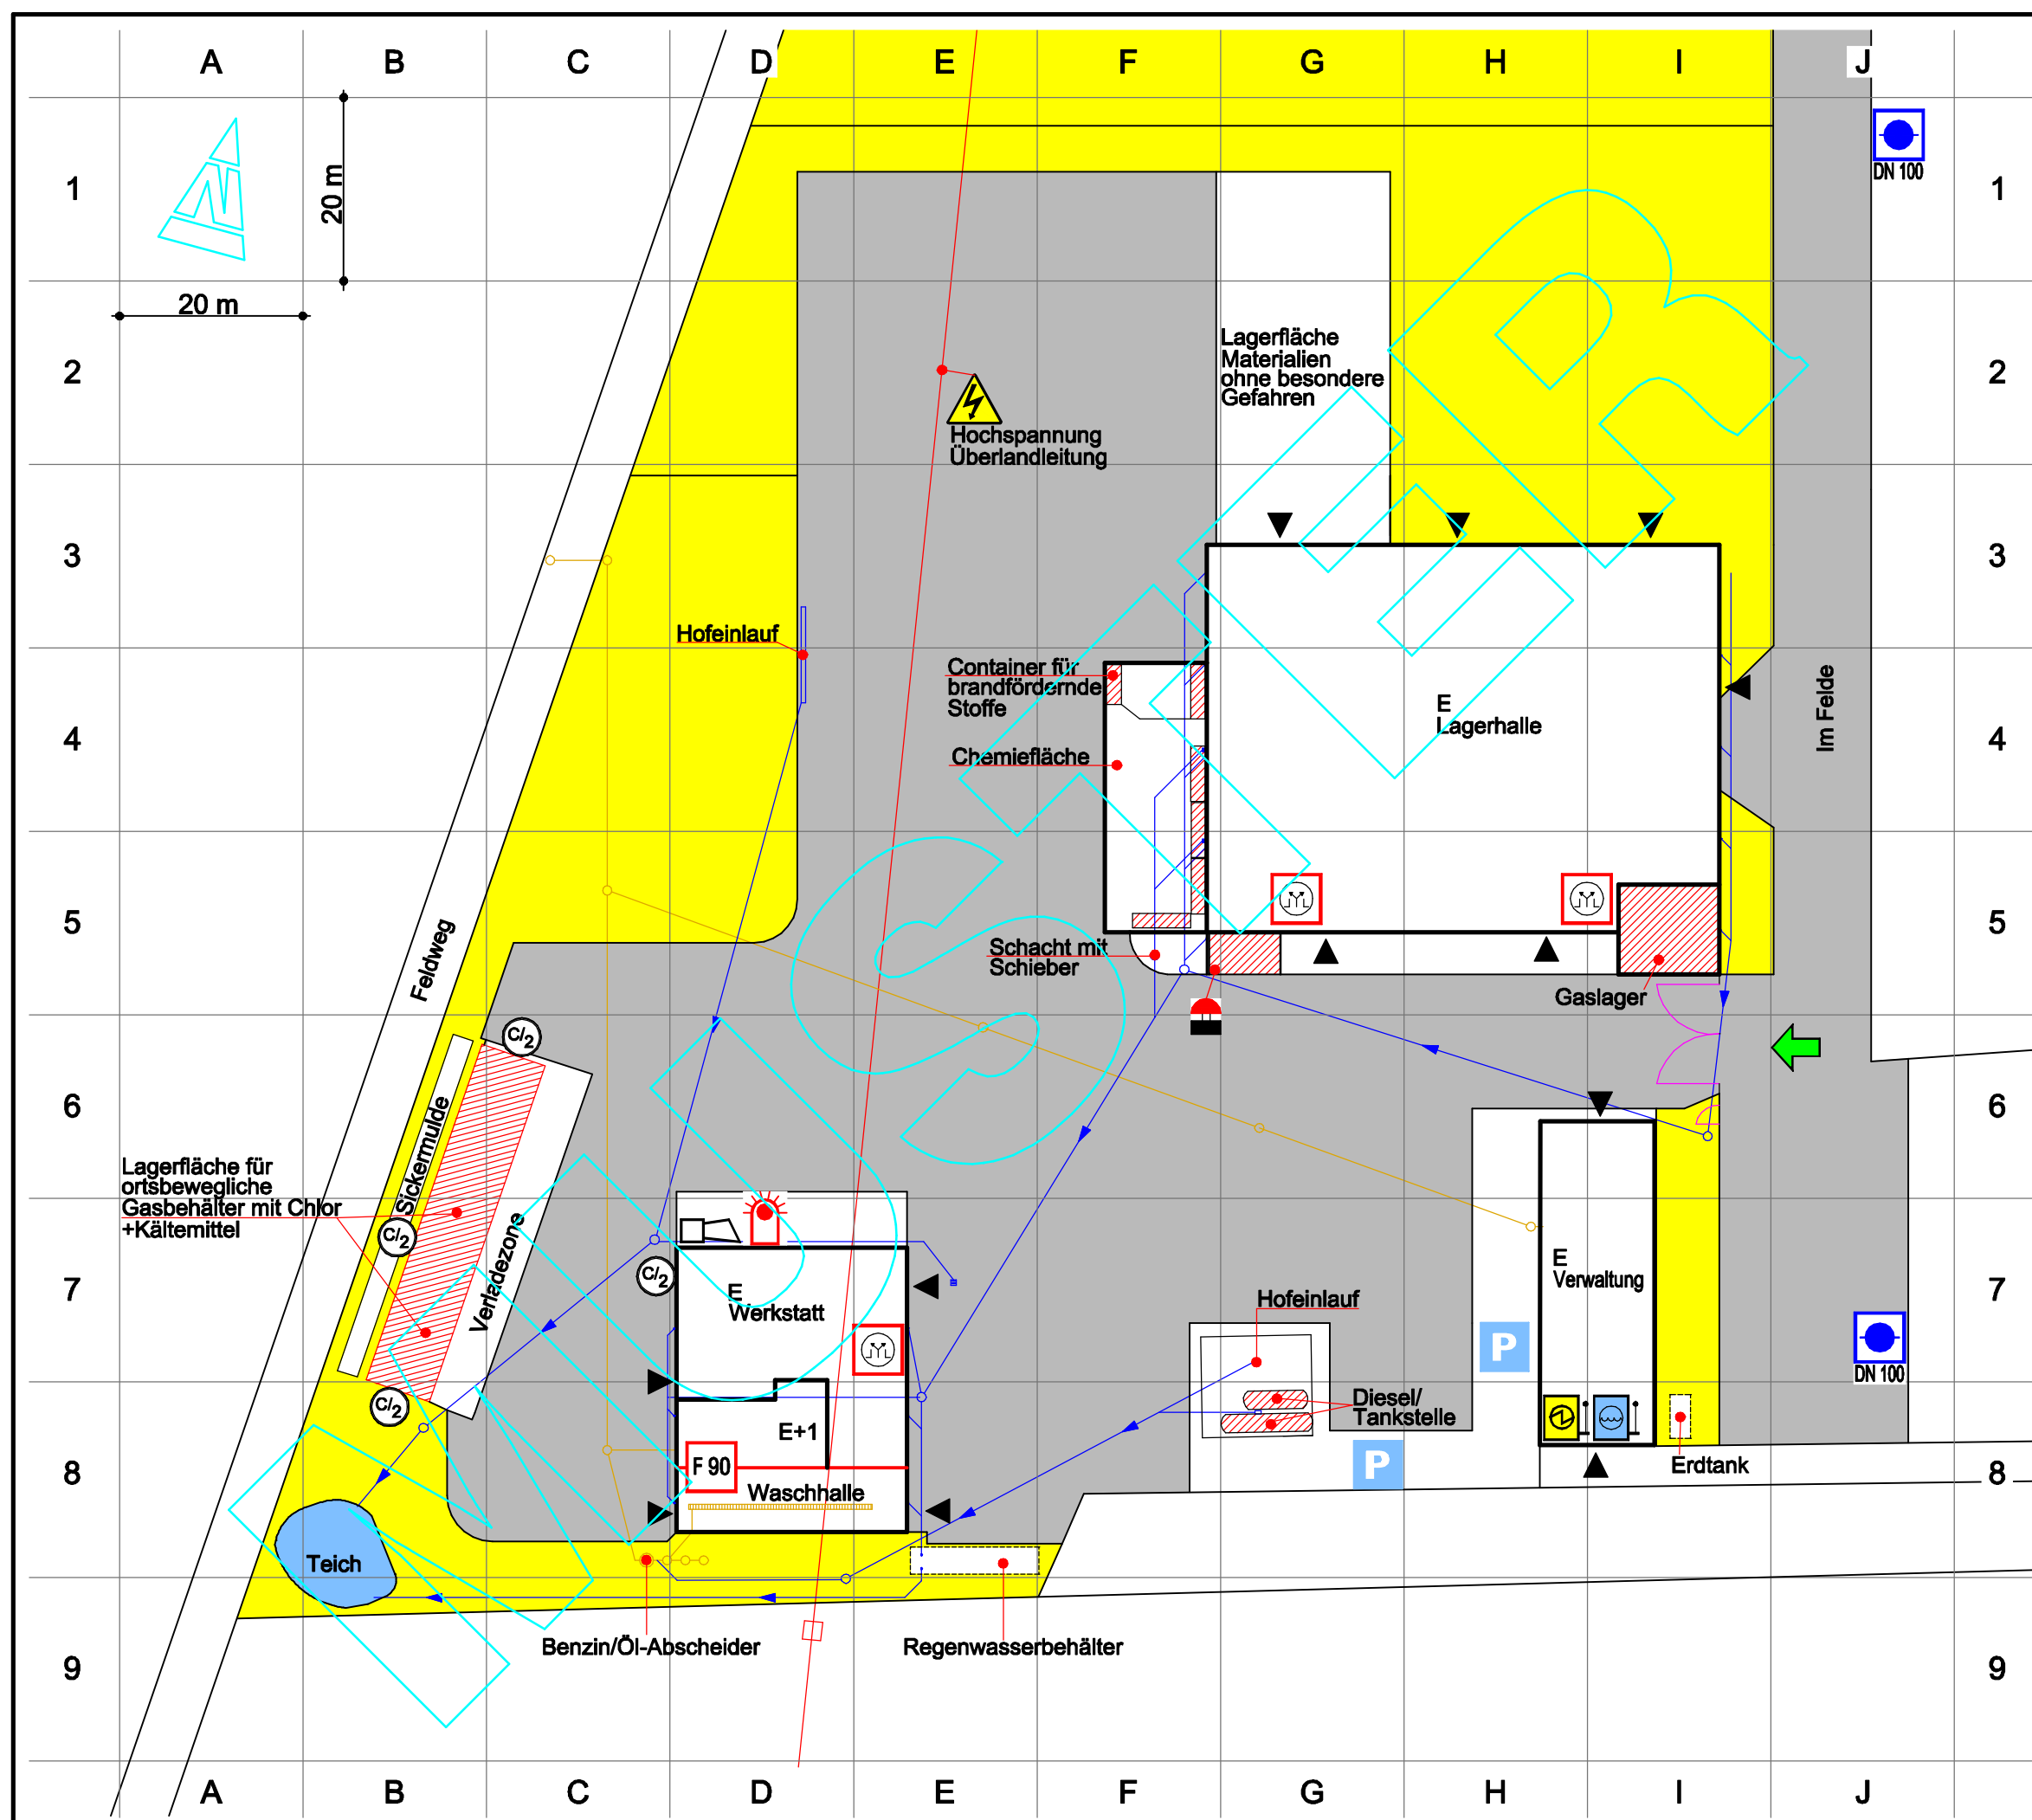

- Räume und Flächen mit besonderen Gefahren
- nicht befahrbare Flächen
- Zufahrten für die Feuerwehr
- Rundumkennleuchte der Gaswarnanlage Chlorgas-Lager
- Wand - F 90
- Bedienstelle für Rauch- und Wärmeabzugseinrichtung
- Taster für Schieber - Chemiefäche
- Hupe/Warneinrichtung der Gaswarnanlage Chlorgas-Lager
- Unterflurhydrant
- Parkplatz
- Hauptabschalt-einrichtung für Wasser
- Hauptabschalt-einrichtung für Elt.
- Vorsicht Elektrische Anlagen
- Gasspürkopf für Chlor
- Hauptzufahrt (Schlüssel bei Feuerwehr)
- Eingänge
- Entwässerungsleitung mit Fließrichtung
- Hofeinläufe

Übersichtsplan zum Feuerwehrplan

Speditions-Betrieb

Musterplan erstellt durch:

Brandschutz- und Zeichenservice
 Hartmut Lange
 Lüneburger Straße 4
 30880 Laatzen - Rethen
 eMail: info@lange-brandschutz.de
 Fon: 0 51 02 - 91 47 23
 Fax: 0 51 02 - 91 47 24
 www.lange-brandschutz.de