



**Zeichenerklärung**

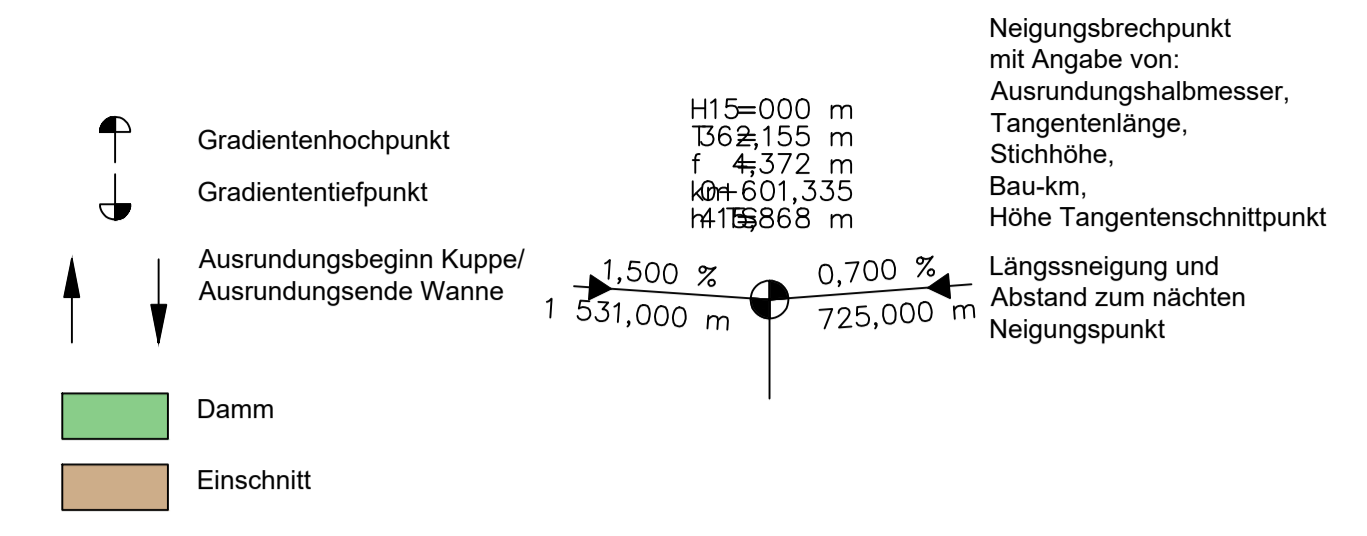

H = 1500,000 m  
T = 4,885 m  
f = 0,008 m  
km = 0+847,870  
h TS = 99,239 m

H = 5000,000 m  
T = 4,631 m  
f = 0,002 m  
km = 0+814,270  
h TS = 96,263 m

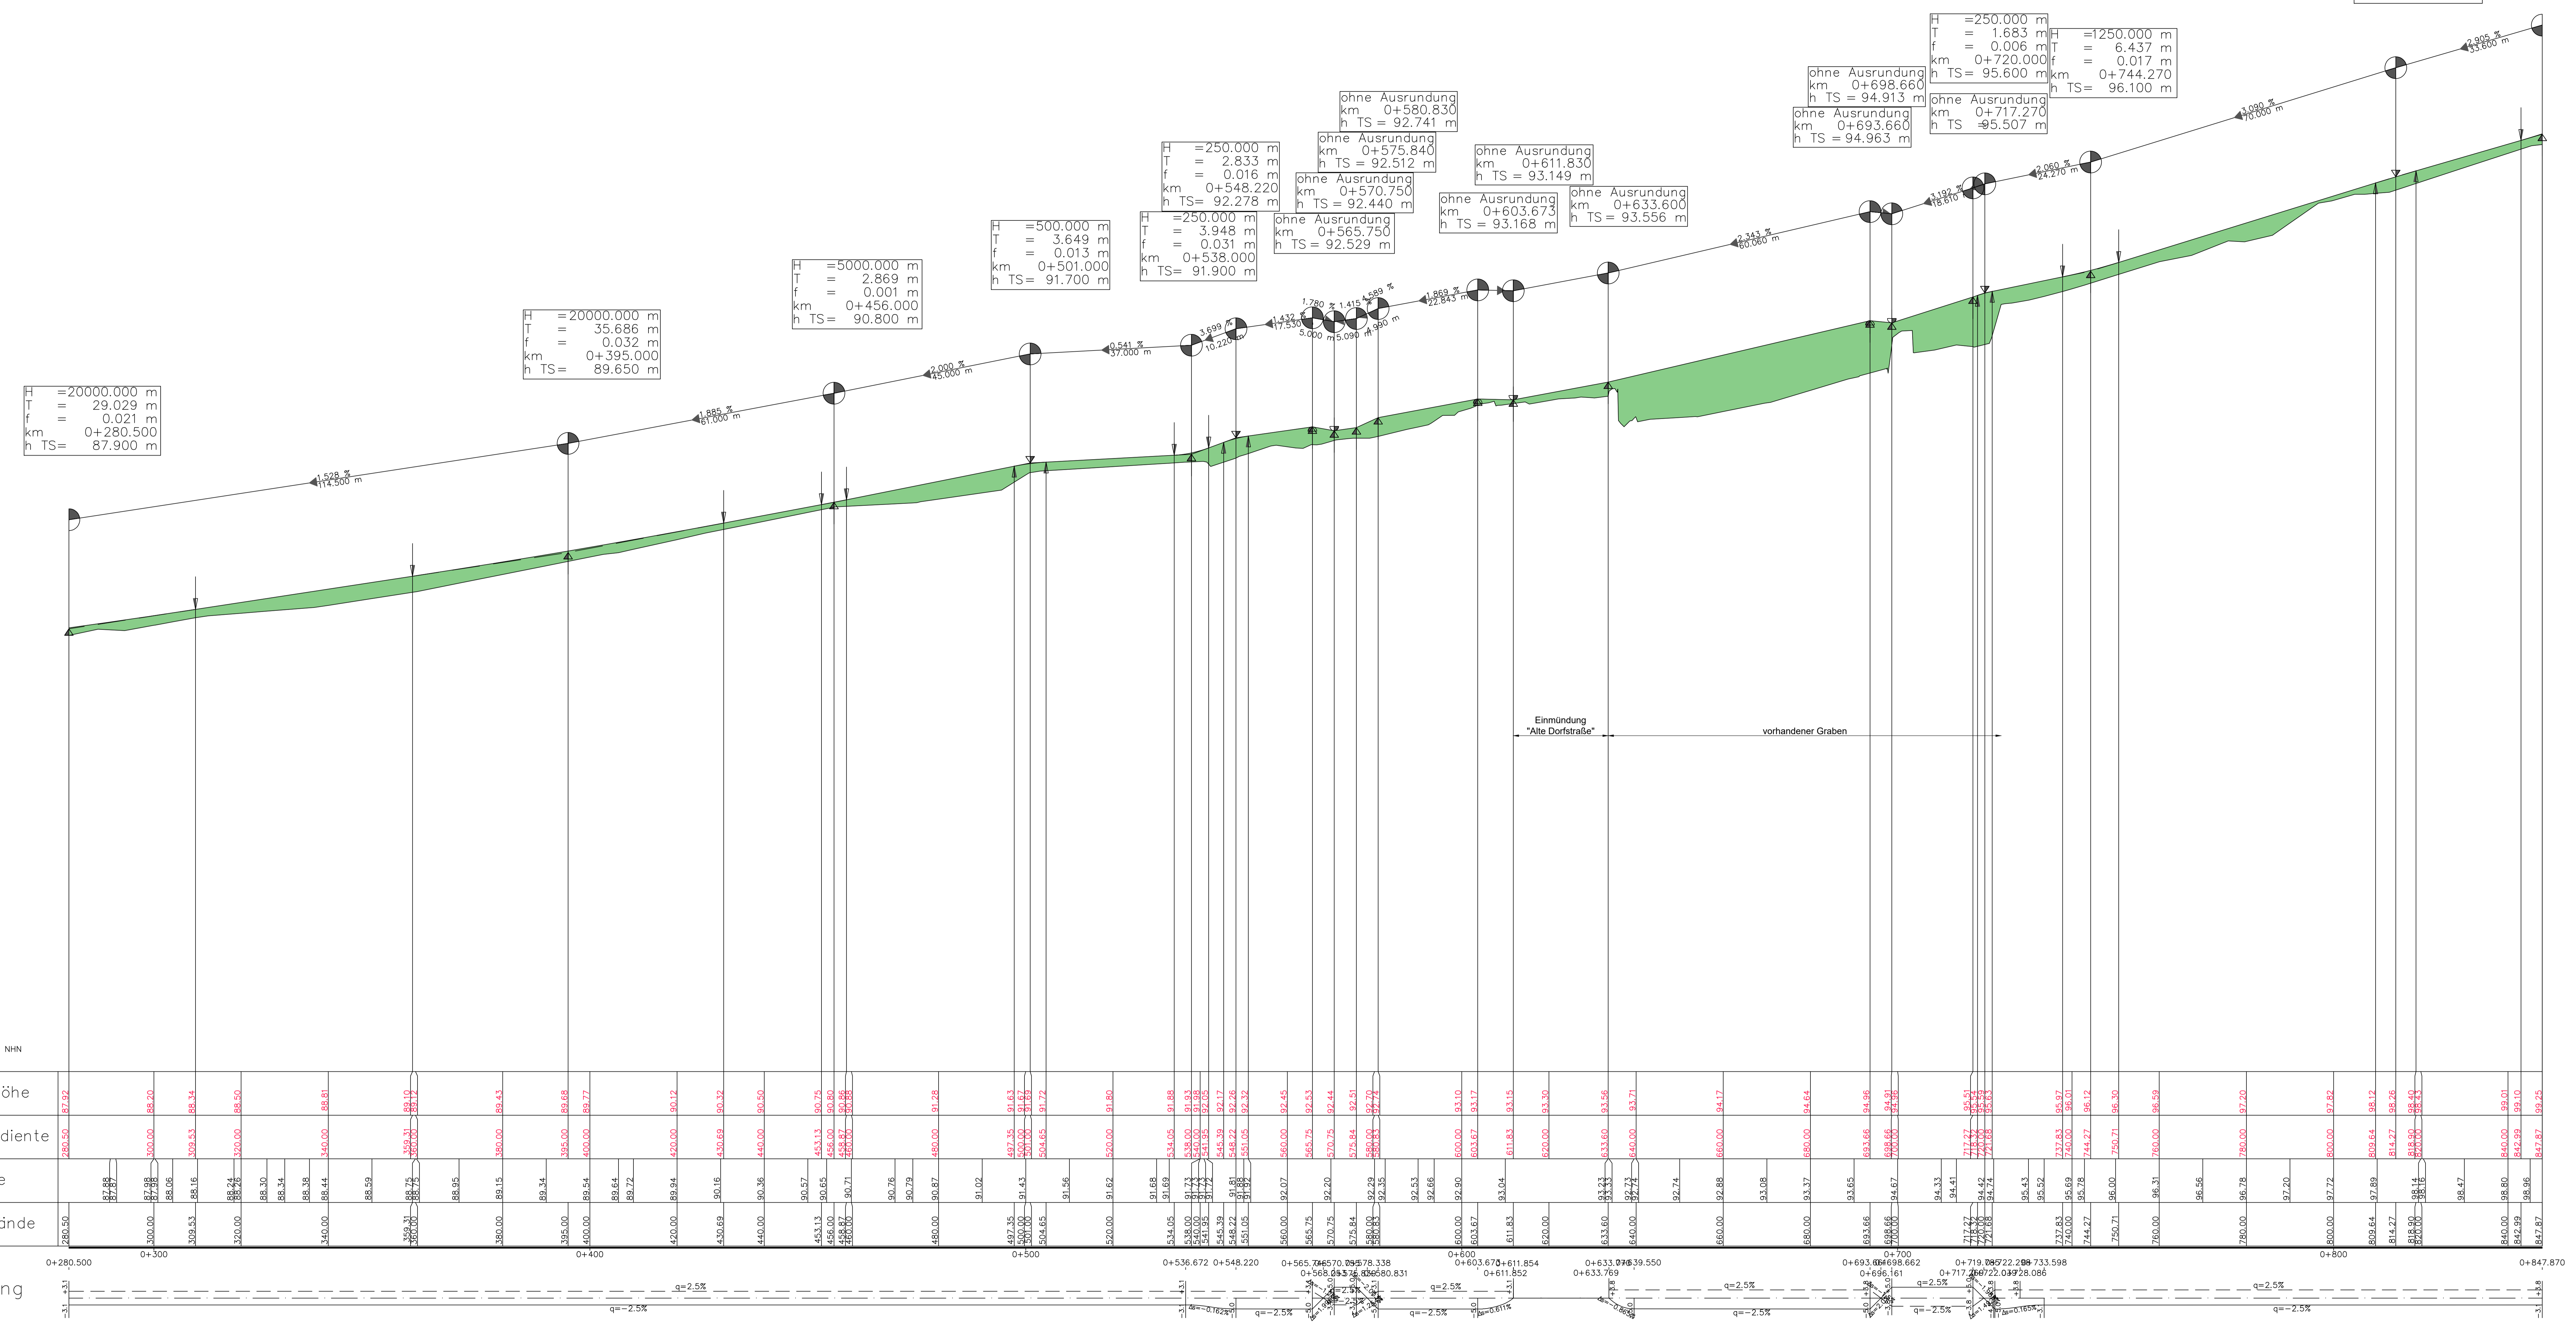

Entwurfsbearbeitung:	Datum	Zeichen
<b>INGENIEURBÜRO TREUBERG &amp; HINST</b> Diplom-Ingenieur BERATUNG PLANUNG BAULEITUNG Hafenstraße 10 · 30173 Hannover · Tel. 0511 3111114 info@treu-hinst.de	bearbeitet 28.01.2020	HI
	gezeichnet 28.01.2020	HI
	geprüft:	

Niedersächsische Landesbehörde für Straßenbau und Verkehr Geschäftsbereich Hannover Dorfstraße 17-19 30519 Hannover	P-Nummer 28740 nach-/geprüft 30.06.2020 gzw/Bleiw
---	--

a	Anschriebe lesbar gestaltet	22.09.2020	Bo
Nr.	Art der Änderung	Datum	Zeichen

**FESTSTELLUNGSENTWURF**

Straßenbauverwaltung des Landes Niedersachsen  
Straße K 415 Bau-km von 0+000 bis: 2+440  
Netzabschnitt Station: von 10+19 bis: 20+1109  
(Nächster Ort): Wallenstedt/Heinum

Unterlage/Blatt-Nr.: 6/2  
**Hoehenplan**  
Datum: den 04.09.2020  
Niedersächsische Landesbehörde für Straßenbau und Verkehr  
Geschäftsbereich Hannover  
aufgestellt: ges. J. Funchler

Neubau des Radwegs an der  
K 415 von der L 480 bis zur OD Heinum  
Maßstab 1:500/50

in Auftrag: ges. J. Funchler