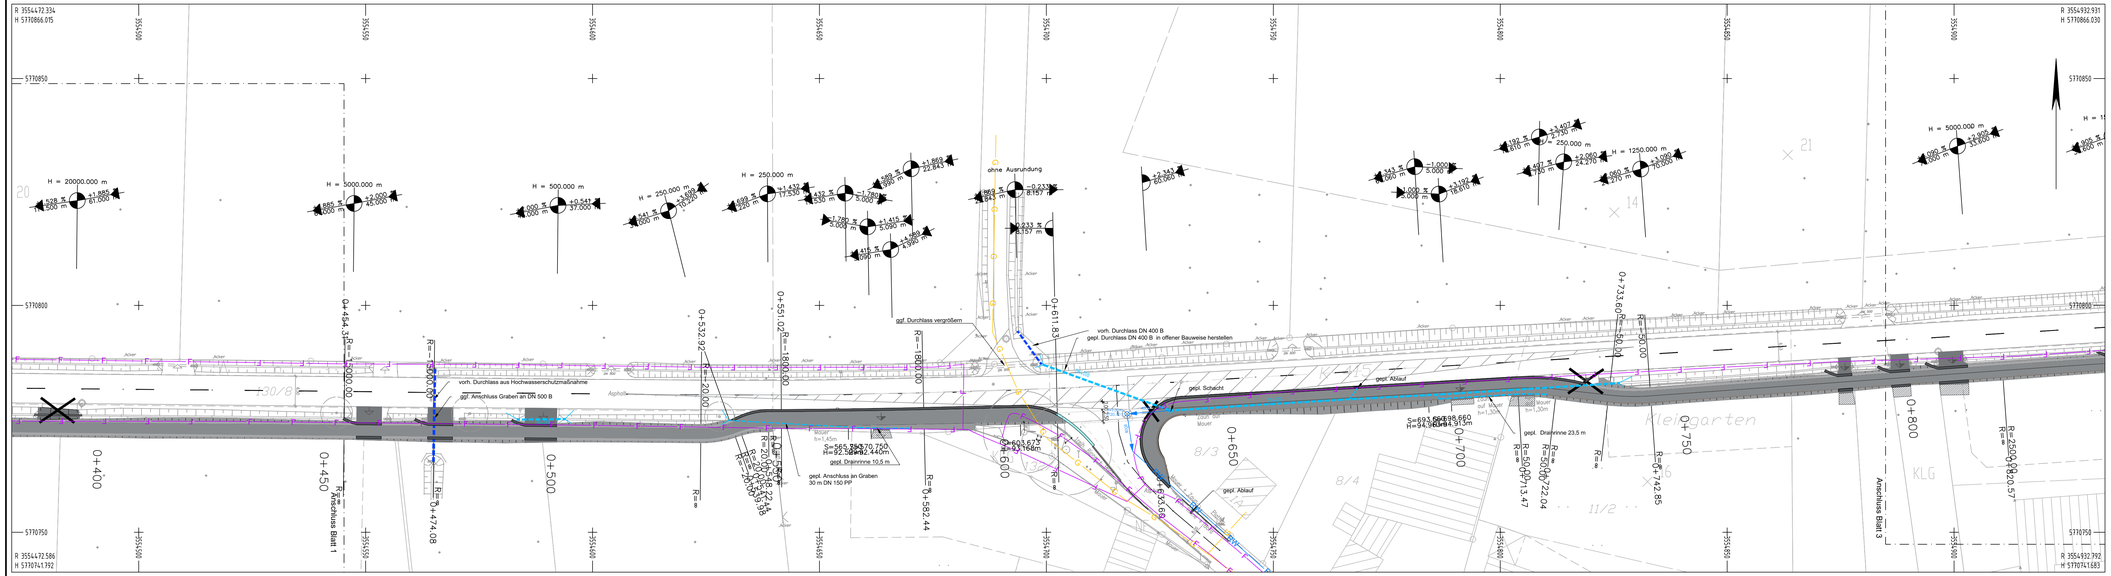
R 3554472.334
H 5770866.015
R 3554932.931
H 5770866.030
R 3554472.586
H 5770741.792
R 3554932.792
H 5770741.683
5770850
5770800
5770750
H = 20000.000 m
H = 5000.000 m
H = 500.000 m
H = 250.000 m
H = 250.000 m
H = 250.000 m
H = 1250.000 m
H = 5000.000 m
ohne Ausrundung
gepl. Durchlass vergrößern
vorh. Durchlass DN 400 B
gepl. Durchlass DN 400 B in offener Bauweise herstellen
vorh. Durchlass aus Hochwasserschutzmaßnahme
ggf. Anschluss Graben am DN 500 B
gepl. Anschluss an Graben 30 m DN 150 PP
gepl. Drainrinne 10,8 m
gepl. Schacht
gepl. Ablauf
gepl. Ablauf
gepl. Drainrinne 23,5 m
Anschluss Blatt 1
Anschluss Blatt 3
Kleingarten
KLG
Asphalt
Acker
Mauer
0+400
0+450
0+500
0+550
0+600
0+650
0+700
0+750
0+800
0+733.60
0+611.83
0+551.10
0+522.92
0+454.32
0+474.08
0+582.44
0+693.67
R = 5000.00
R = 1800.00
R = 2500.00
R = ∞
S=565.78 H=92.59
S=570.75 H=92.44
S=693.66 H=94.93
S=698.66 H=94.91
S=603.67 H=94.66
S=608.67 H=94.66
R=500.00 T=13.47
R=500.00 T=72.04
R=2500.00 T=50.57
R=∞ T=142.85
T=20.00
T=22.24
T=20.00
T=20.00
T=20.00