


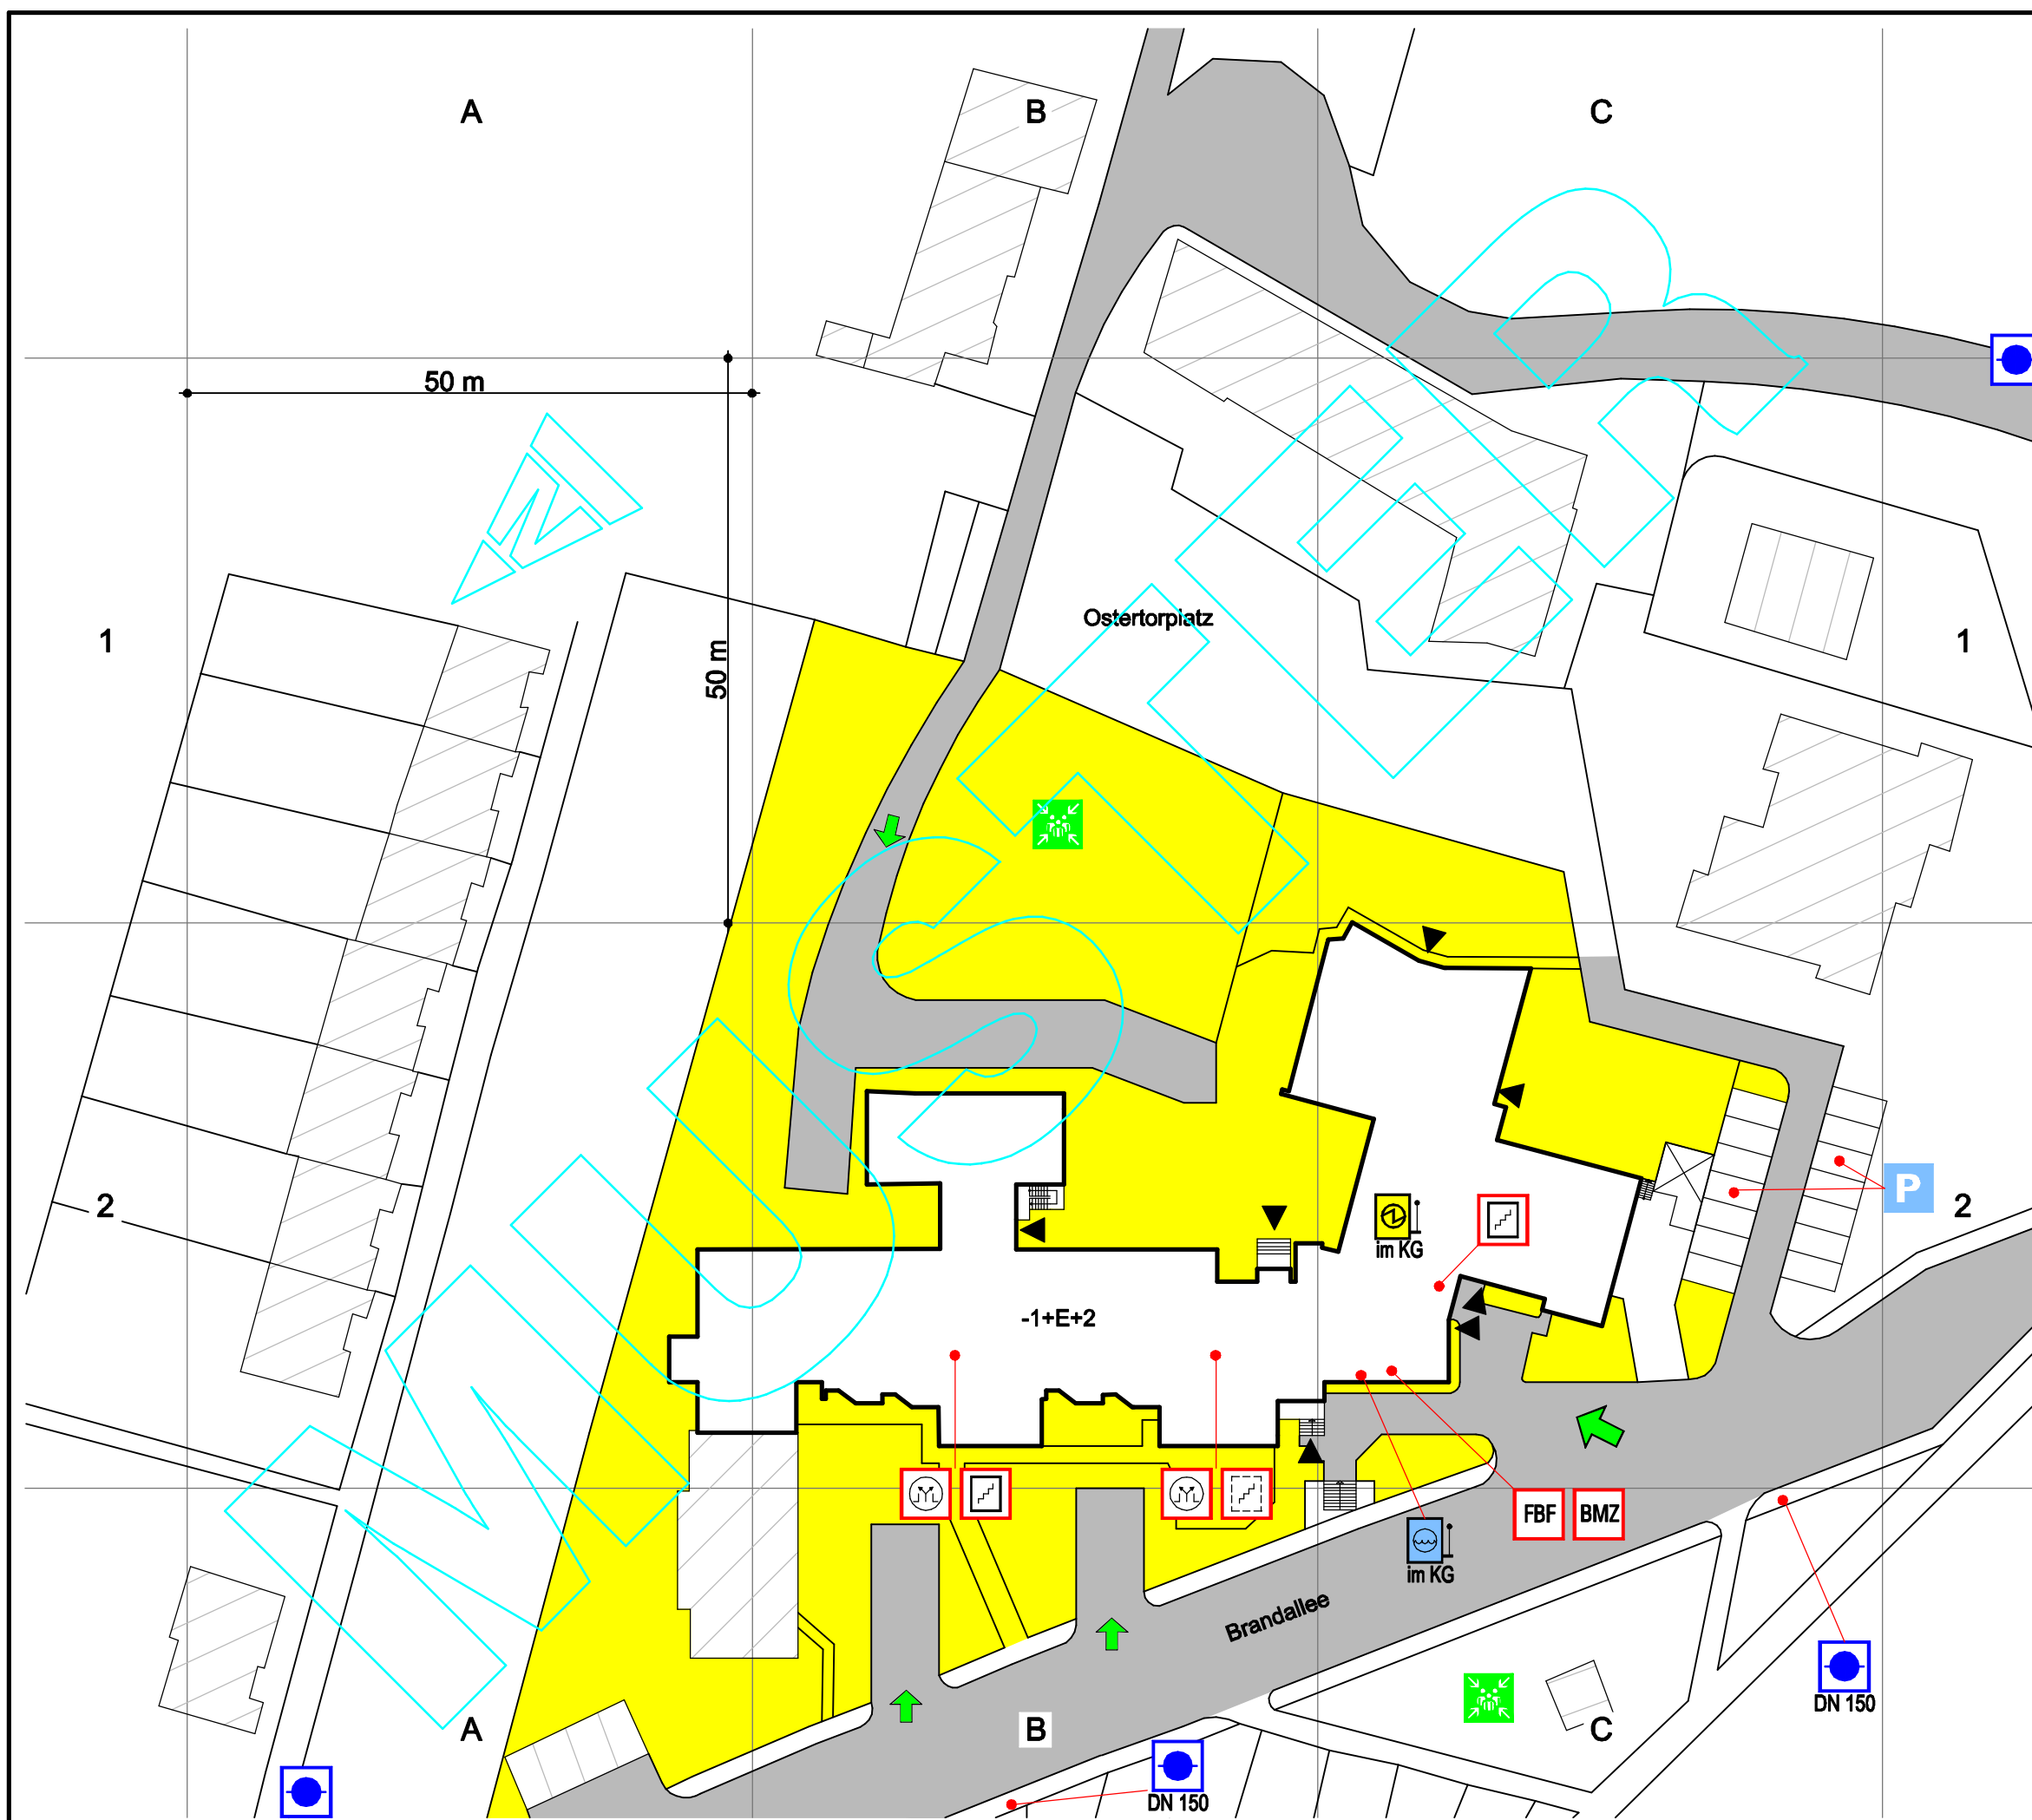

-  nicht befahrbare Flächen
-  Zufahrten für die Feuerwehr
-  **BMZ** Brandmelderzentrale
-  **FBF** Feuerwehr - Bedienfeld
-  Treppenraum;
Treppe geschützt
-  Treppenraum;
Treppe ungeschützt
-  Bedienstelle für Rauch- und
Wärmeabzugseinrichtung
-  Unterflurhydrant
-  Hauptabschalt-einrichtung für Wasser
-  Hauptabschalt-einrichtung für Elt.
-  **P** Parkplatz
-  Sammelplatz für Personen
-  Hauptzufahrt
-  Nebenzufahrt
-  Eingänge

Übersichtsplan zum Feuerwehrplan

Altersheim

Musterplan erstellt durch:

Brandschutz- und Zeichenservice
 Hartmut Lange Fon: 0 51 02 - 91 47 23
 Lüneburger Straße 4 Fax: 0 51 02 - 91 47 24
 30880 Laatzen - Rethen eMail: info@lange-brandschutz.de
 www.lange-brandschutz.de